

SÁNCHEZ GARCÍA ARQUITECTOS
605908365_957475851
info@sanchezgarciaarquitectos.com
www.sanchezgarciaarquitectos.com


ESTUDIO PREVIO




PROPUESTA 01

VIV AISLADA - AS1 ALGALLARÍN

Sector SUO Residencial AS-1, Algallarín Sur 1, Algallarín, Córdoba
PROMOCIONES ALGÁDIMO SL
Abril 2020

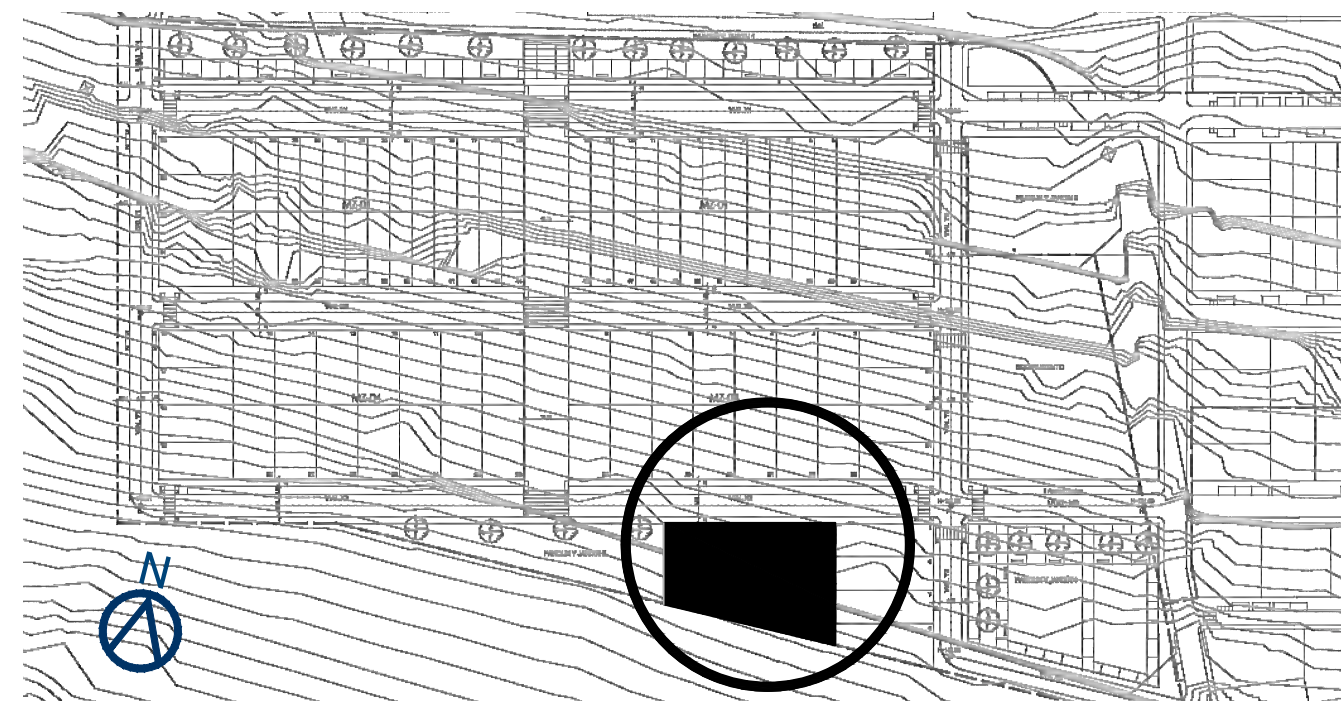

Escala 1:2000

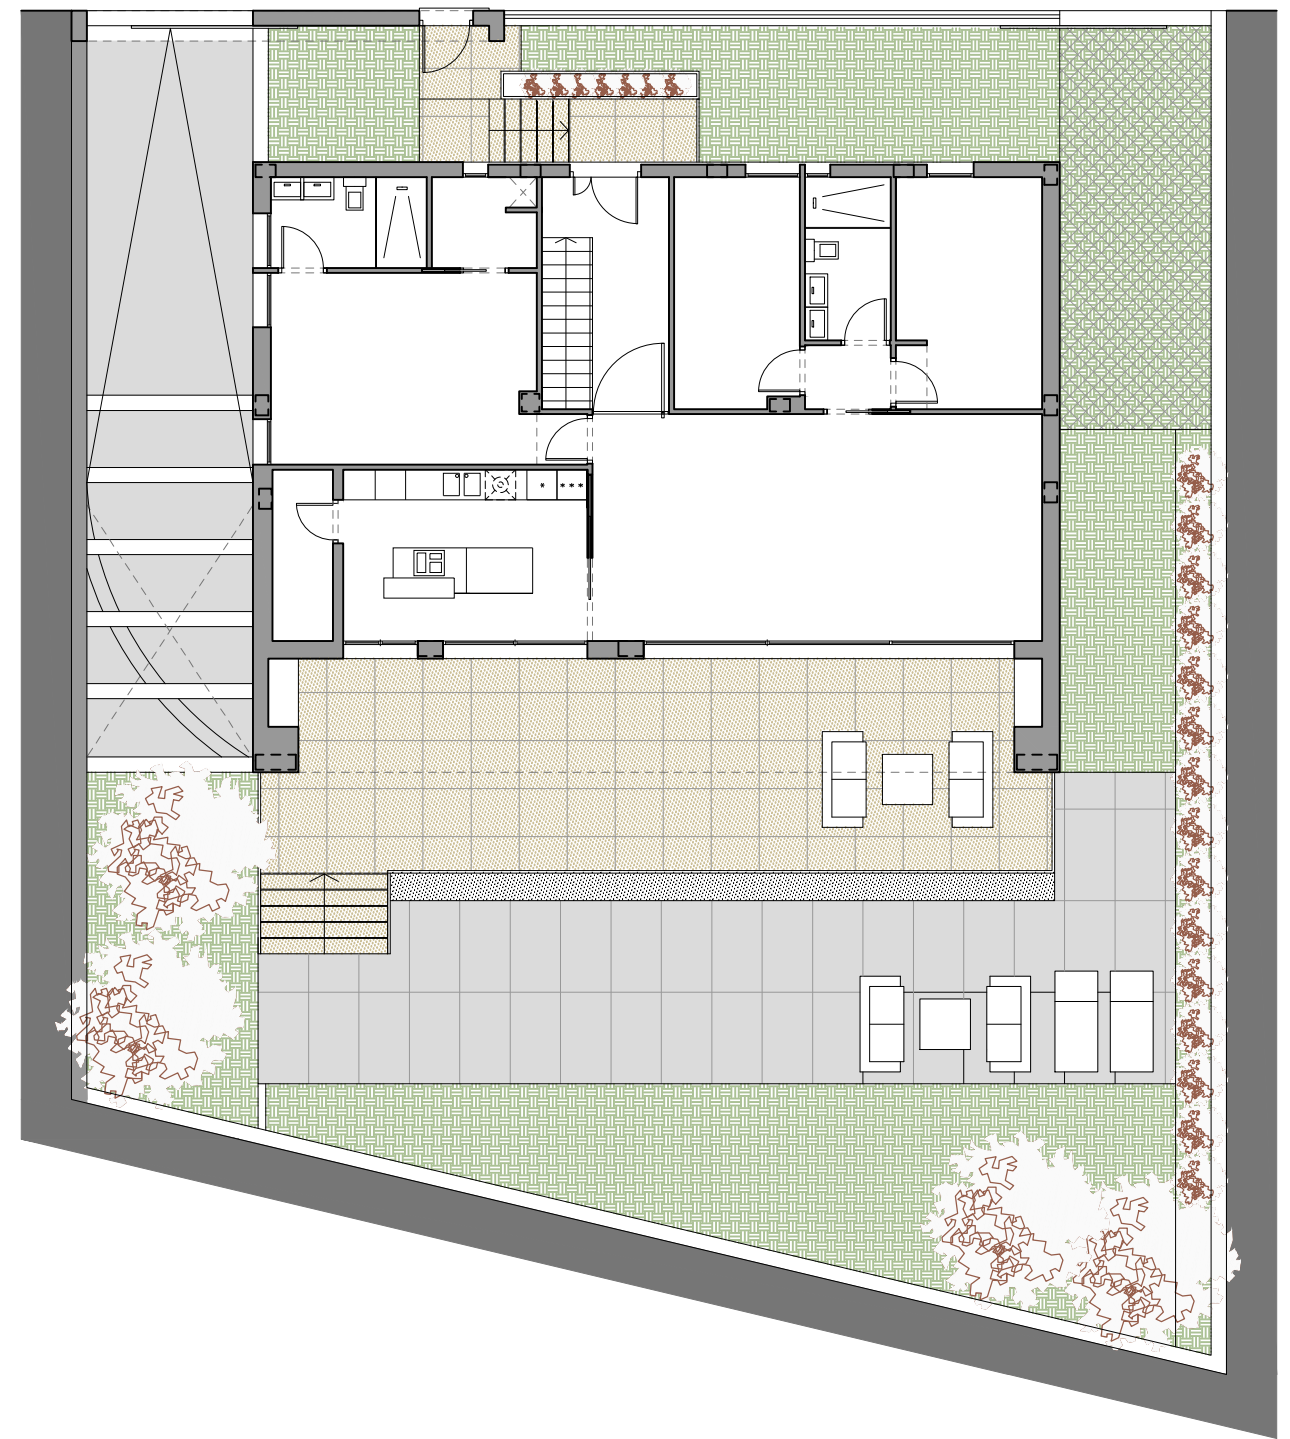

Escala 1:150

SÁNCHEZ GARCÍA ARQUITECTOS
 605908365_957475851
 info@sanchezgarciaarquitectos.com
 www.sanchezgarciaarquitectos.com

ESTUDIO PREVIO




01

PROPUESTA 01 _ Varias escalas
 Situación y emplazamiento

Sector SUO Residencial AS-1, Algallarín Sur 1 Algallarín, Córdoba
 PROMOCIONES ALGÁDIMO SL
 Abril 2020

VIV AISLADA _ AS1 ALGALLARÍN

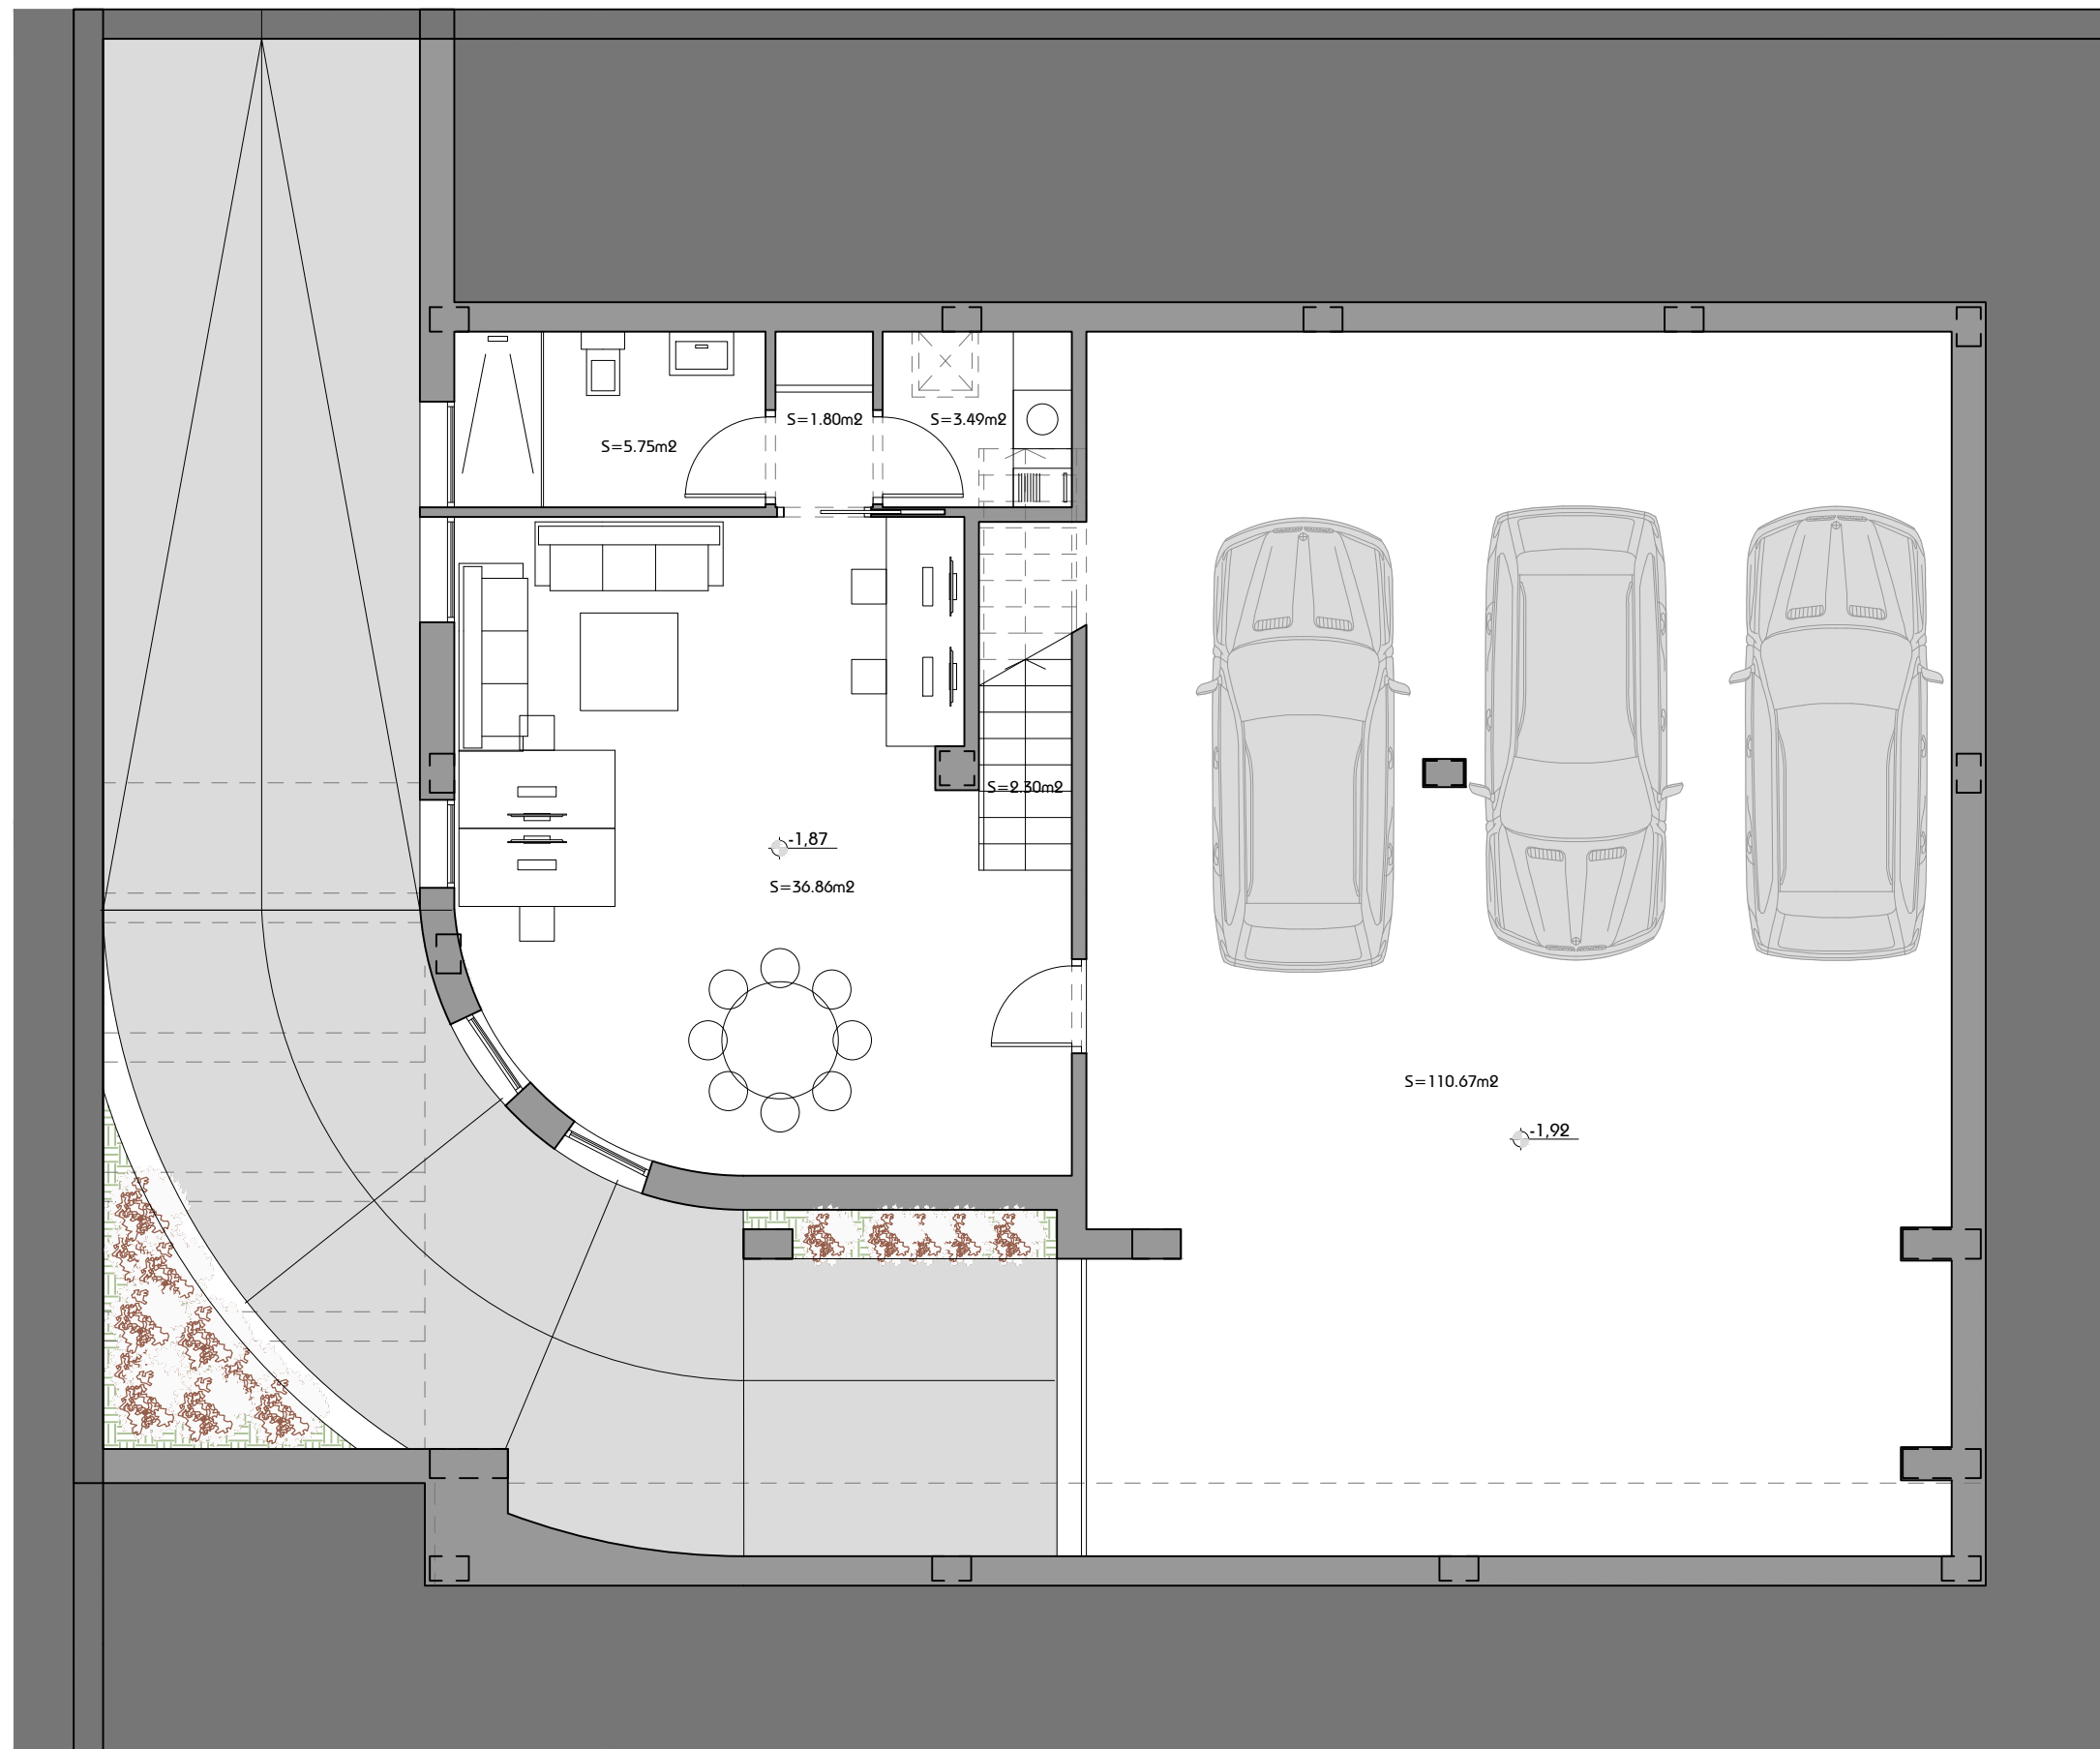



SÁNCHEZ GARCÍA ARQUITECTOS
 605908365_957475851
 info@sanchezgarciaarquitectos.com
 www.sanchezgarciaarquitectos.com


ESTUDIO PREVIO



PROPUESTA 01 _ 1/75
 P. baja, distribución y superficies

Sector SUO Residencial AS-1, Algallarín Sur 1 Algallarín, Córdoba
 PROMOCIONES ALGÁDIMO SL
 Abril 2020

VIV AISLADA _ AS1 ALGALLARÍN

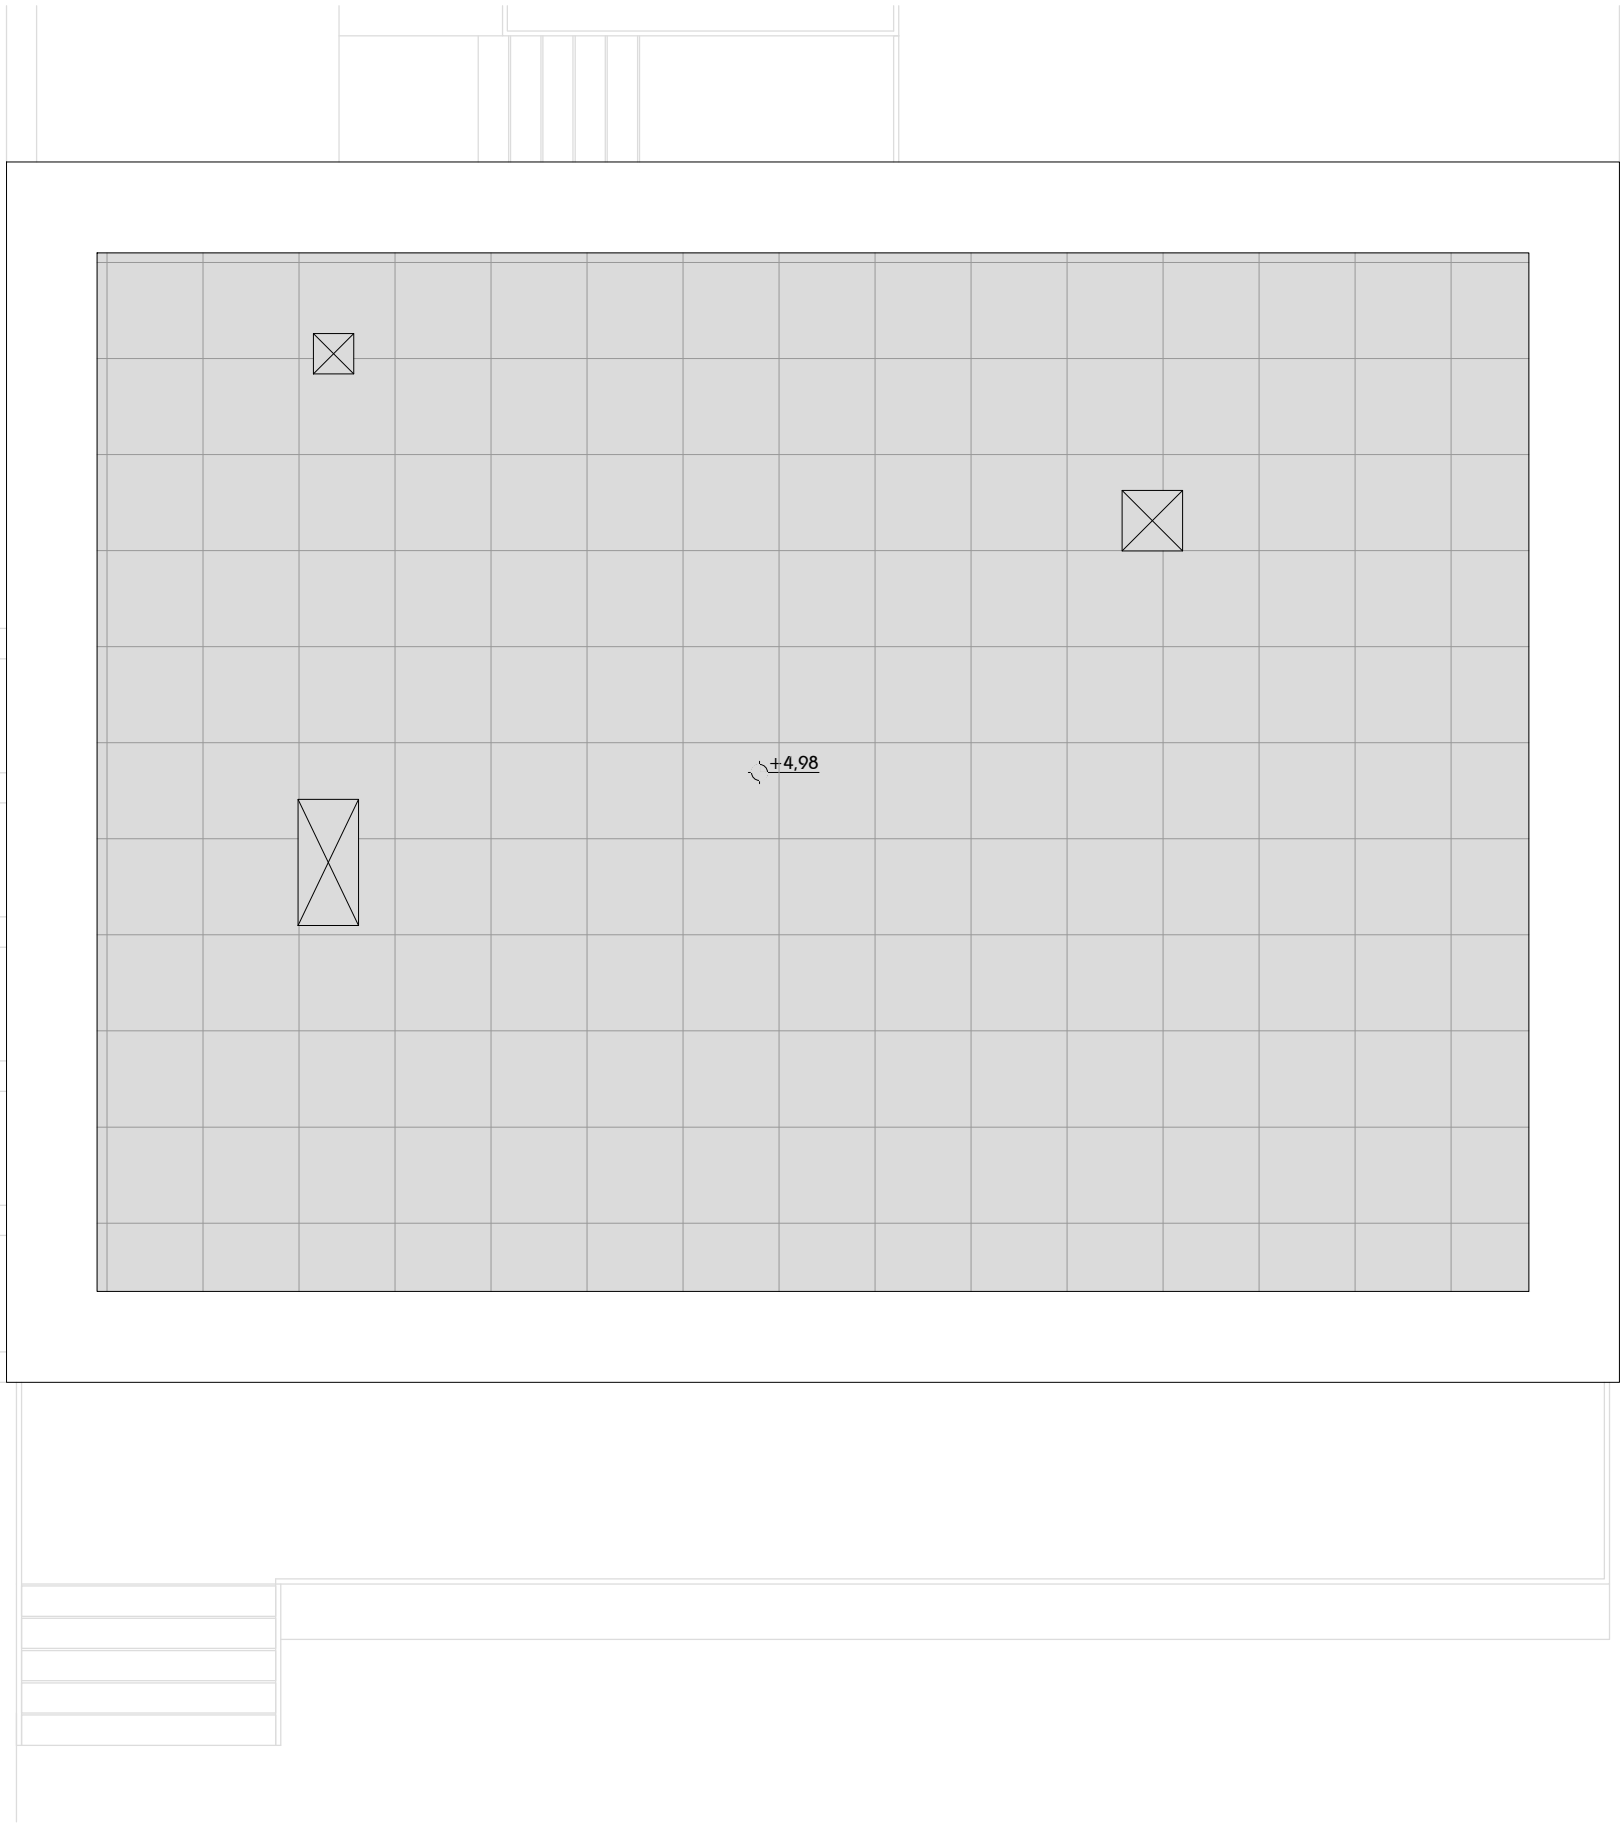



Alzado principal con vallado



Alzado principal

SÁNCHEZ GARCÍA ARQUITECTOS
 605908365_957475851
 info@sanchezgarciaarquitectos.com
 www.sanchezgarciaarquitectos.com


ESTUDIO PREVIO



PROPUESTA 01 _ 1/75
 Alzados

VIV AISLADA _ AS1 ALGALLARÍN

Sector SUO Residencial AS-1, Algallarín Sur 1, Algallarín, Córdoba
 PROMOCIONES ALGADIMO SL
 Abril 2020

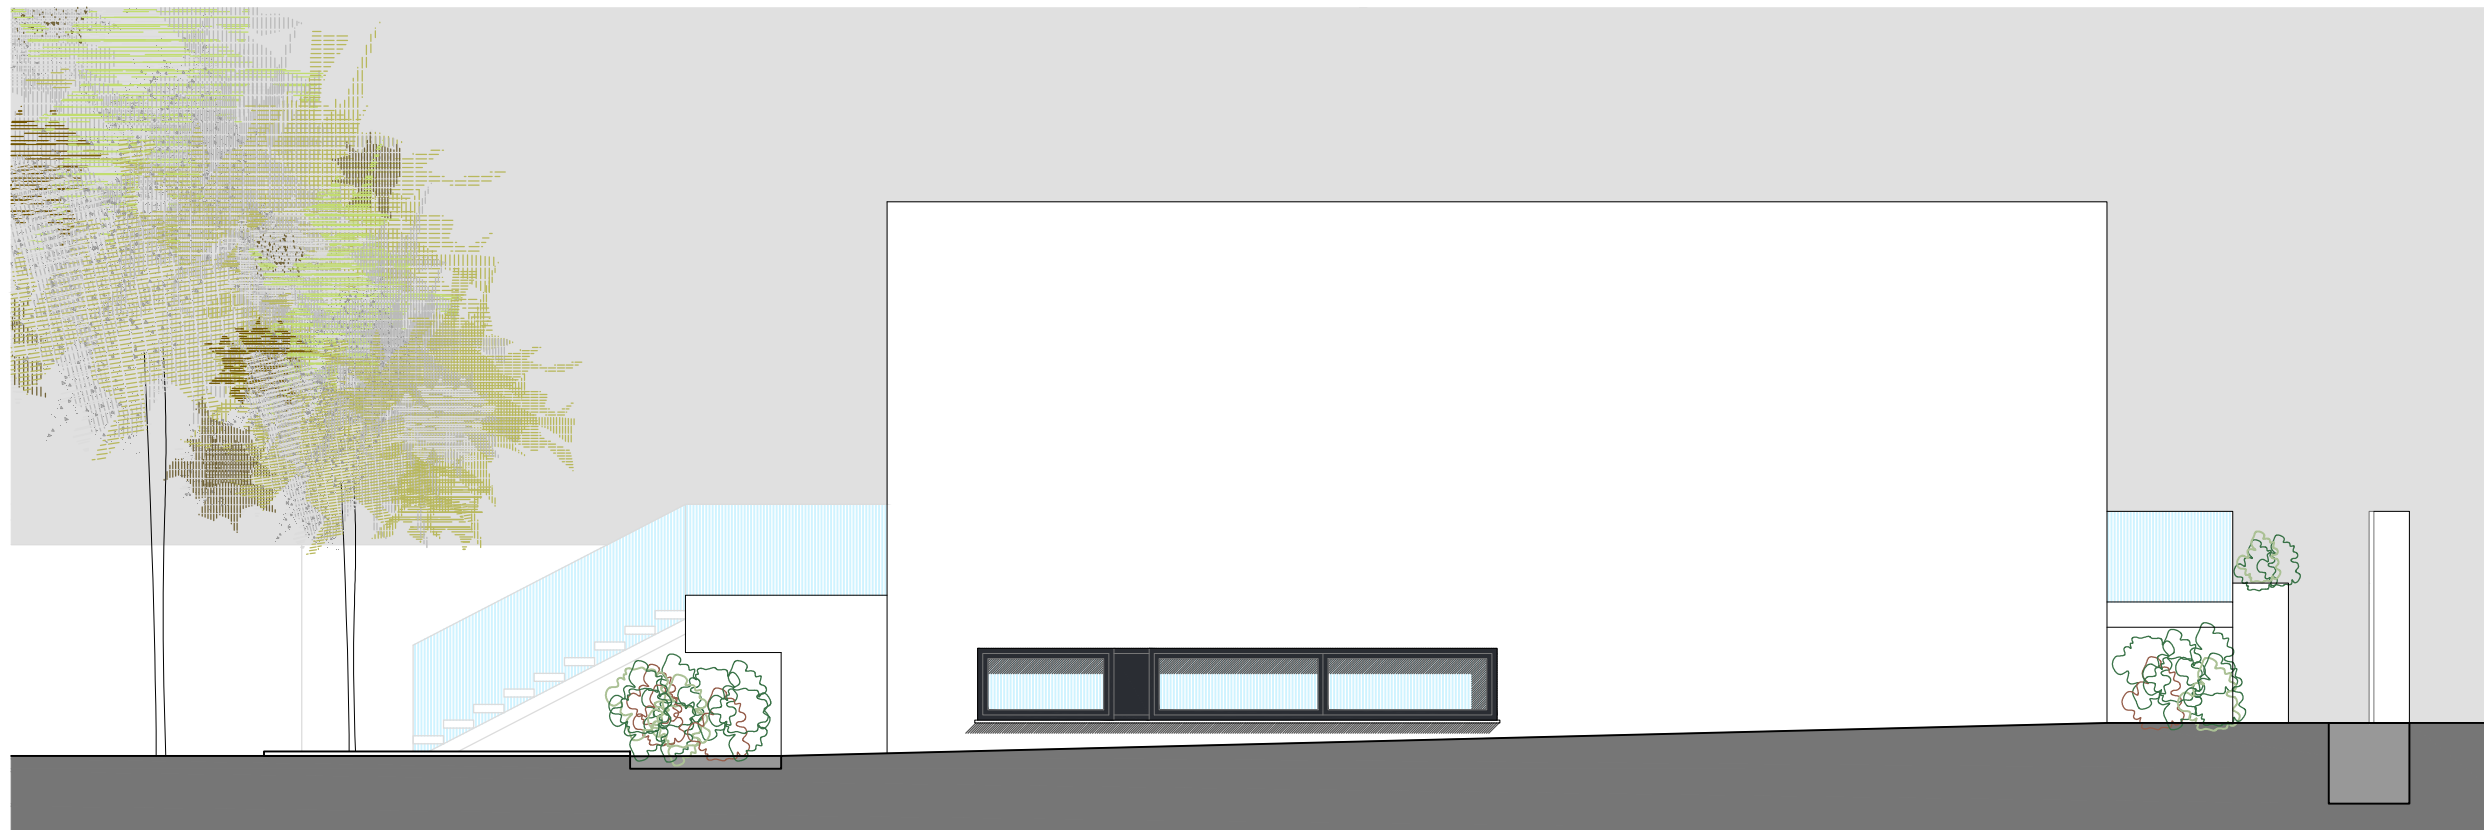

Alzado noreste



Alzado sudeste

SÁNCHEZ GARCÍA ARQUITECTOS
 605908365_957475851
 info@sanchezgarciaarquitectos.com
 www.sanchezgarciaarquitectos.com


ESTUDIO PREVIO




PROPUESTA 01 _ 1/75
 Alzados

VIV AISLADA _ AS1 ALGALLARÍN

Sector SUO Residencial AS-1, Algallarín Sur 1 Algallarín, Córdoba
 PROMOCIONES ALGADIMO SL
 Abril 2020

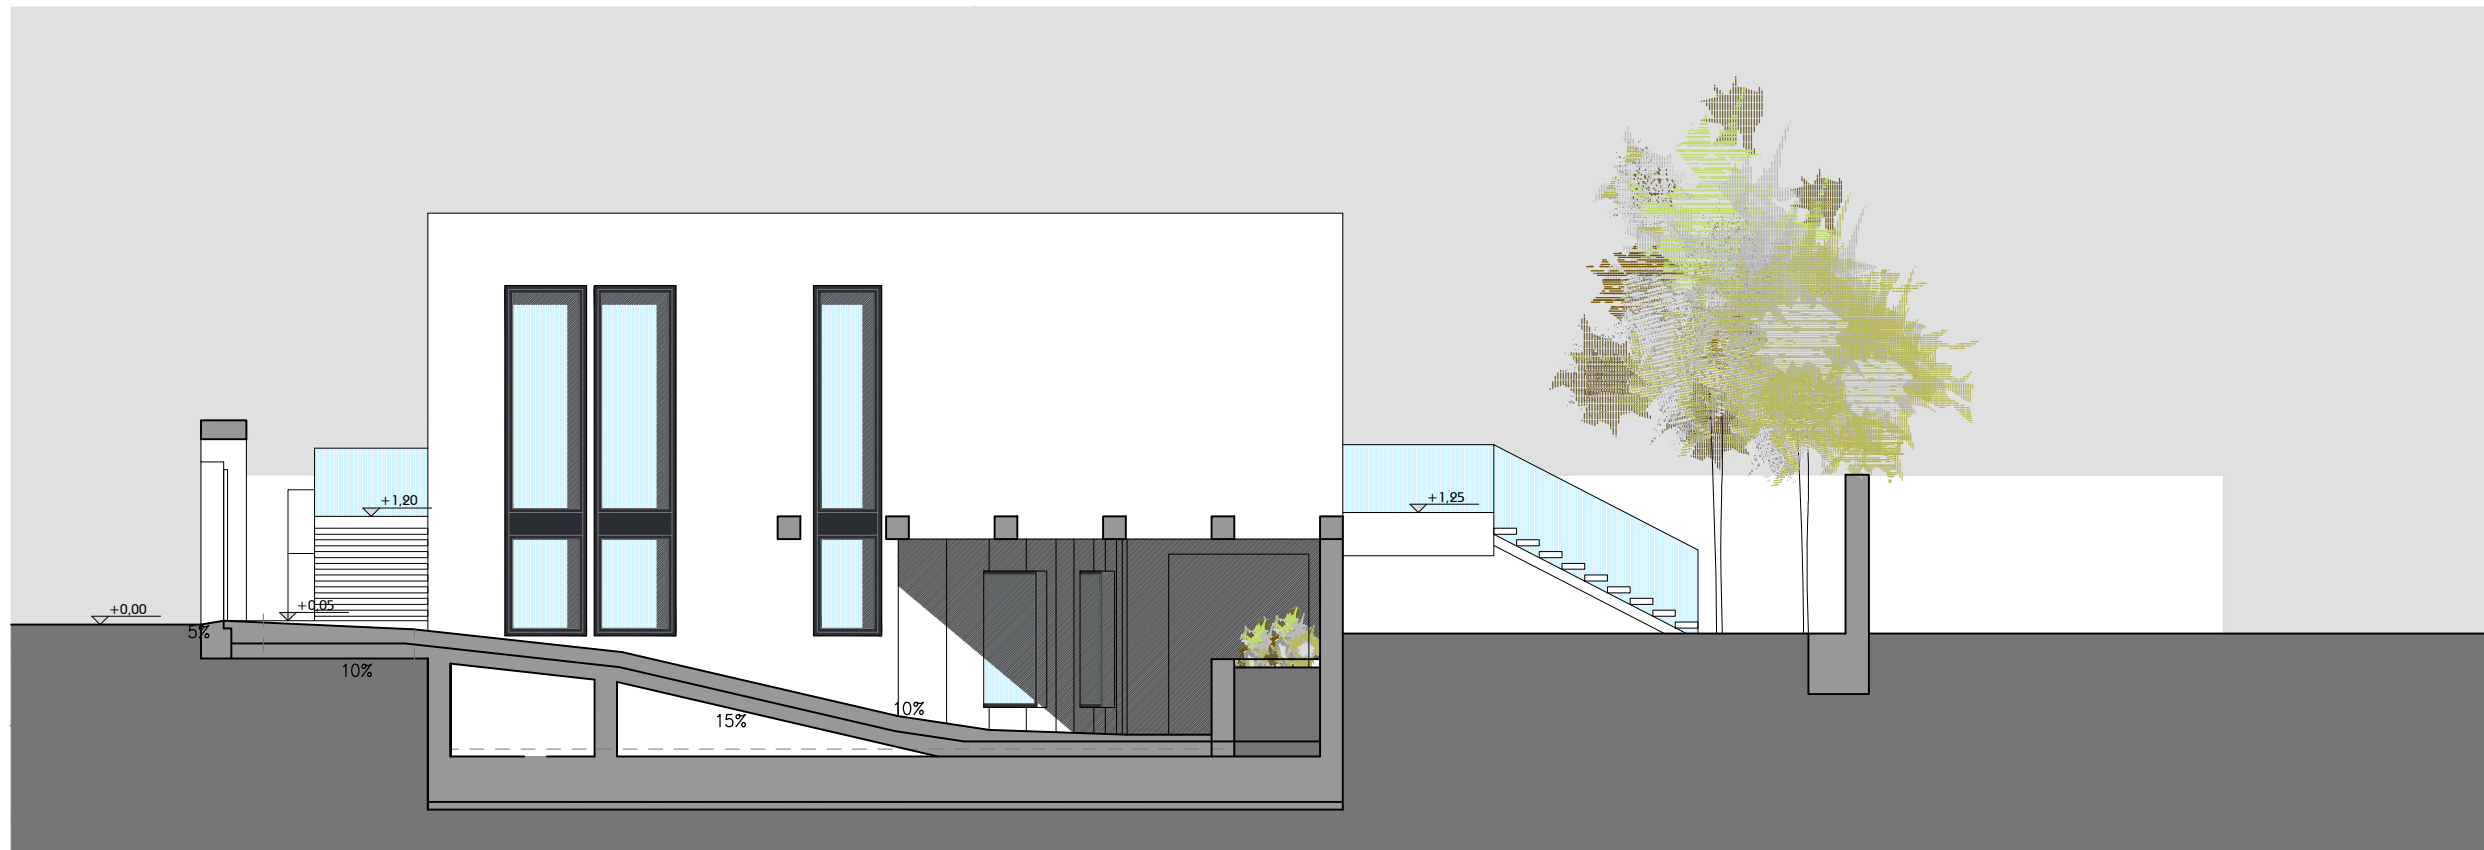

Sección AA'

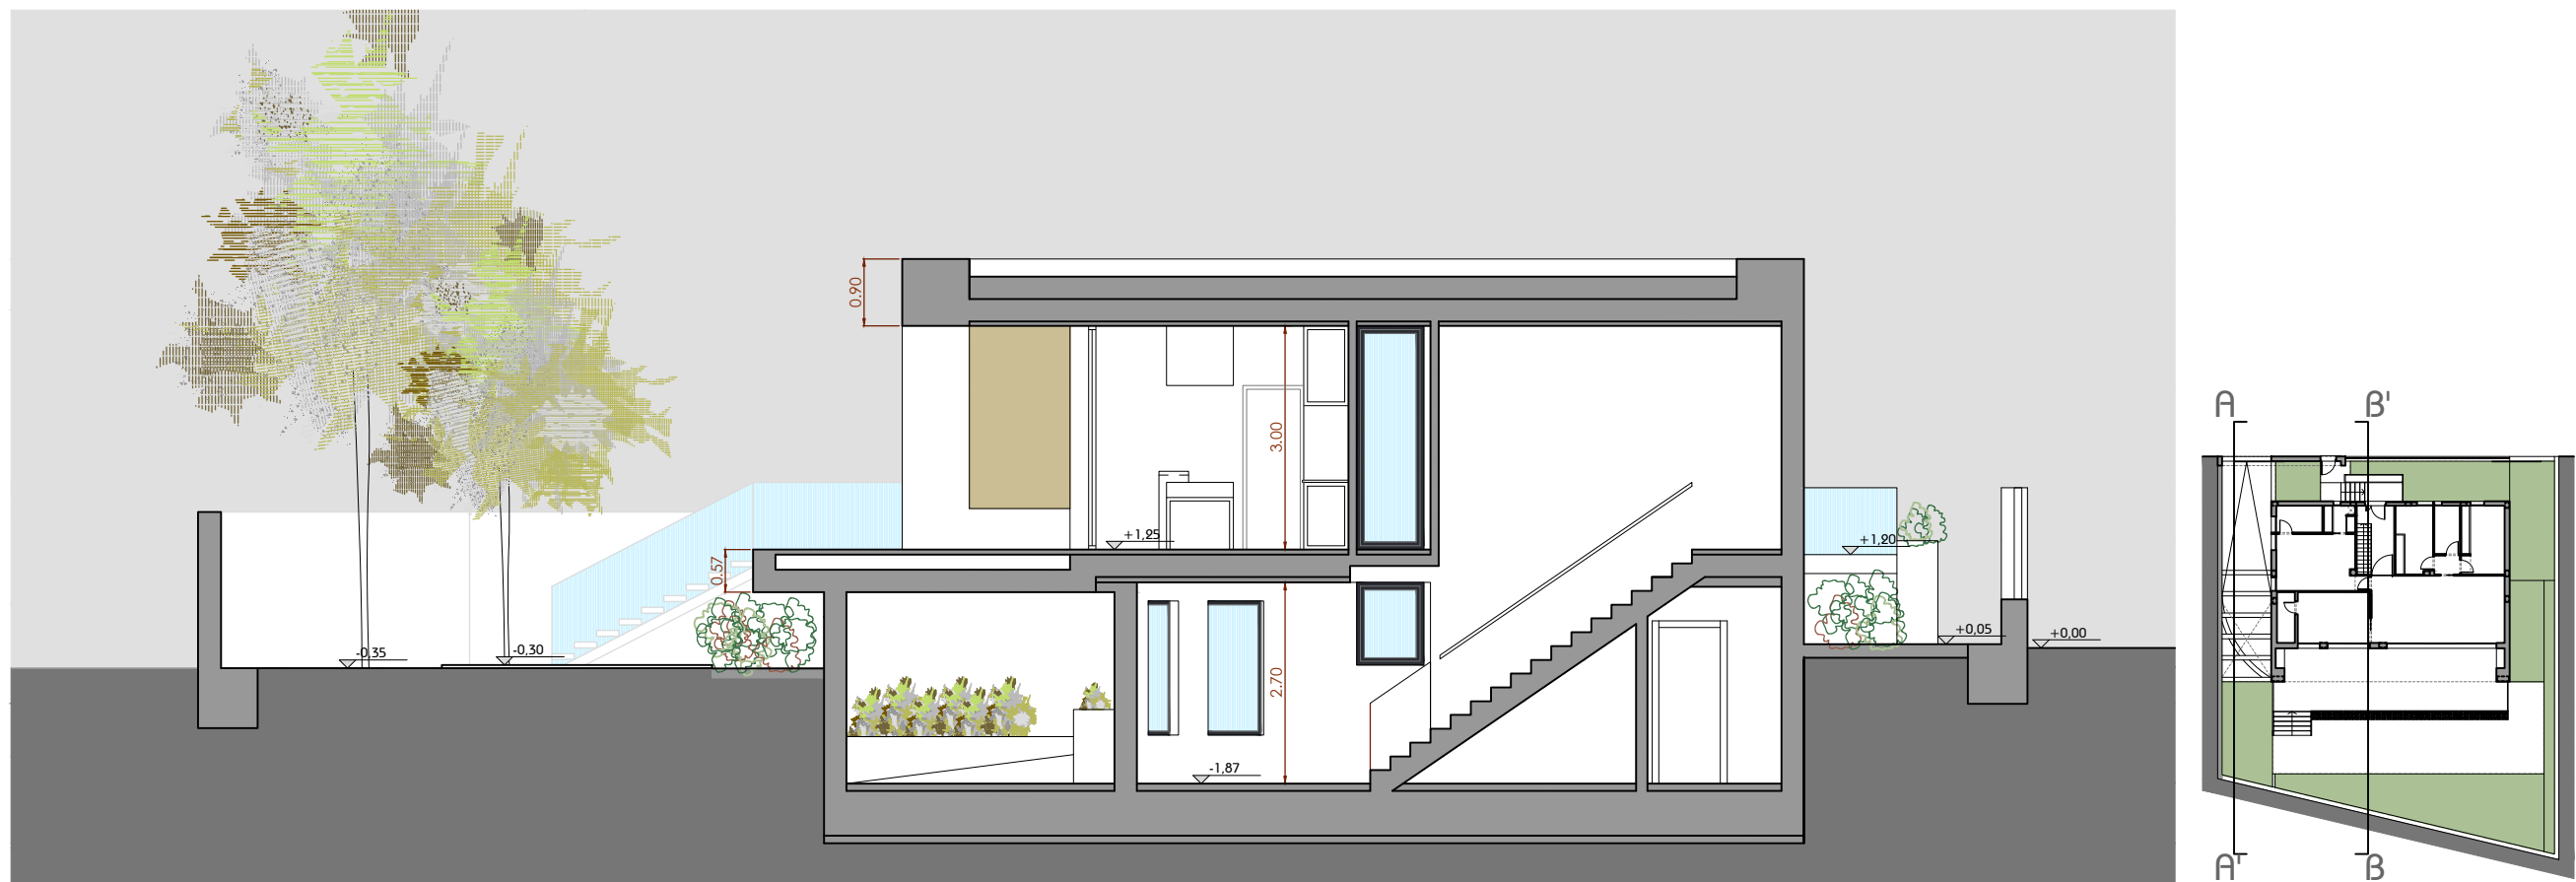

Sección BB'

SÁNCHEZ GARCÍA ARQUITECTOS
 605908365_957475851
 info@sanchezgarciaarquitectos.com
 www.sanchezgarciaarquitectos.com


ESTUDIO PREVIO



PROPUESTA 01 _ 1/75
 Secciones AA' y BB'

VIV AISLADA _ ASL ALGALLARÍN

Sector SUO Residencial AS-1, Algallarín Sur 1 Algallarín, Córdoba
 PROMOCIONES ALGADIMO SL
 Abril 2020

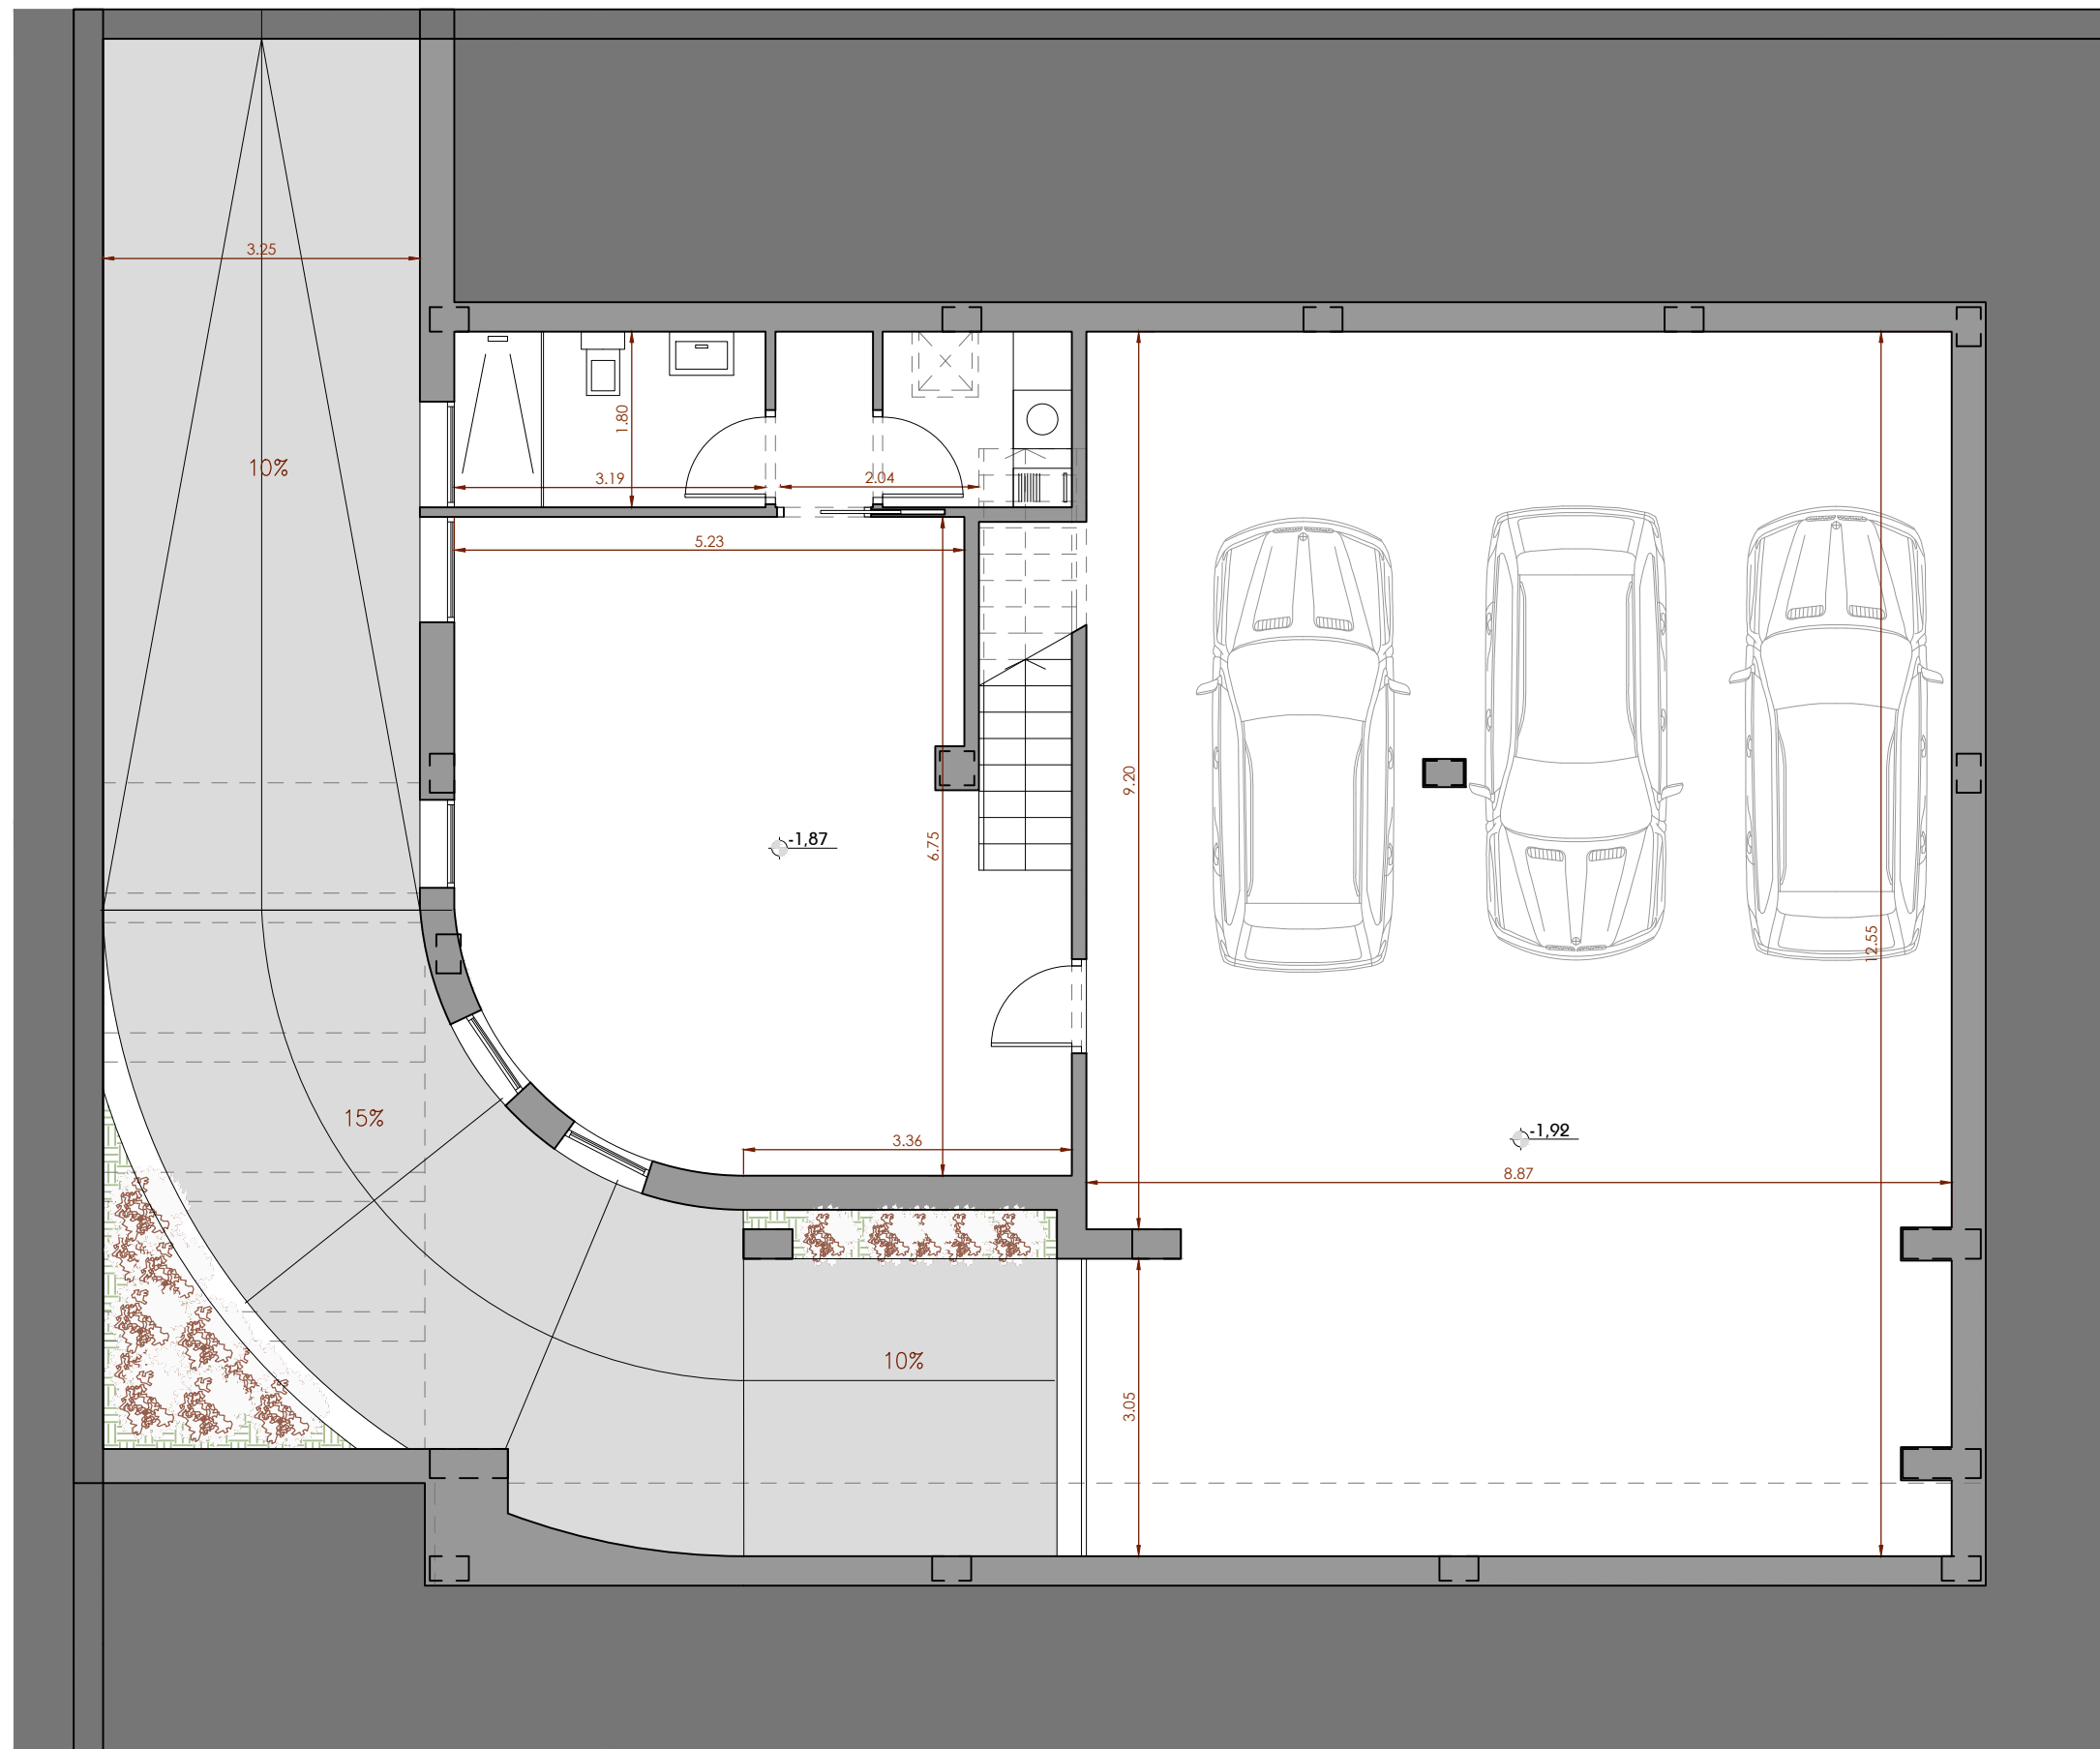

SÁNCHEZ GARCÍA ARQUITECTOS
 605908365_957475851
 info@sanchezgarciaarquitectos.com
 www.sanchezgarciaarquitectos.com


ESTUDIO PREVIO



PROPUESTA 01 _ 1/75
 P. sótano, cotas

VIV AISLADA _ AS1 ALGALLARÍN

Sector SUO Residencial AS-1, Algallarín Sur 1 Algallarín, Córdoba
 PROMOCIONES ALGADIMO SL
 Abril 2020

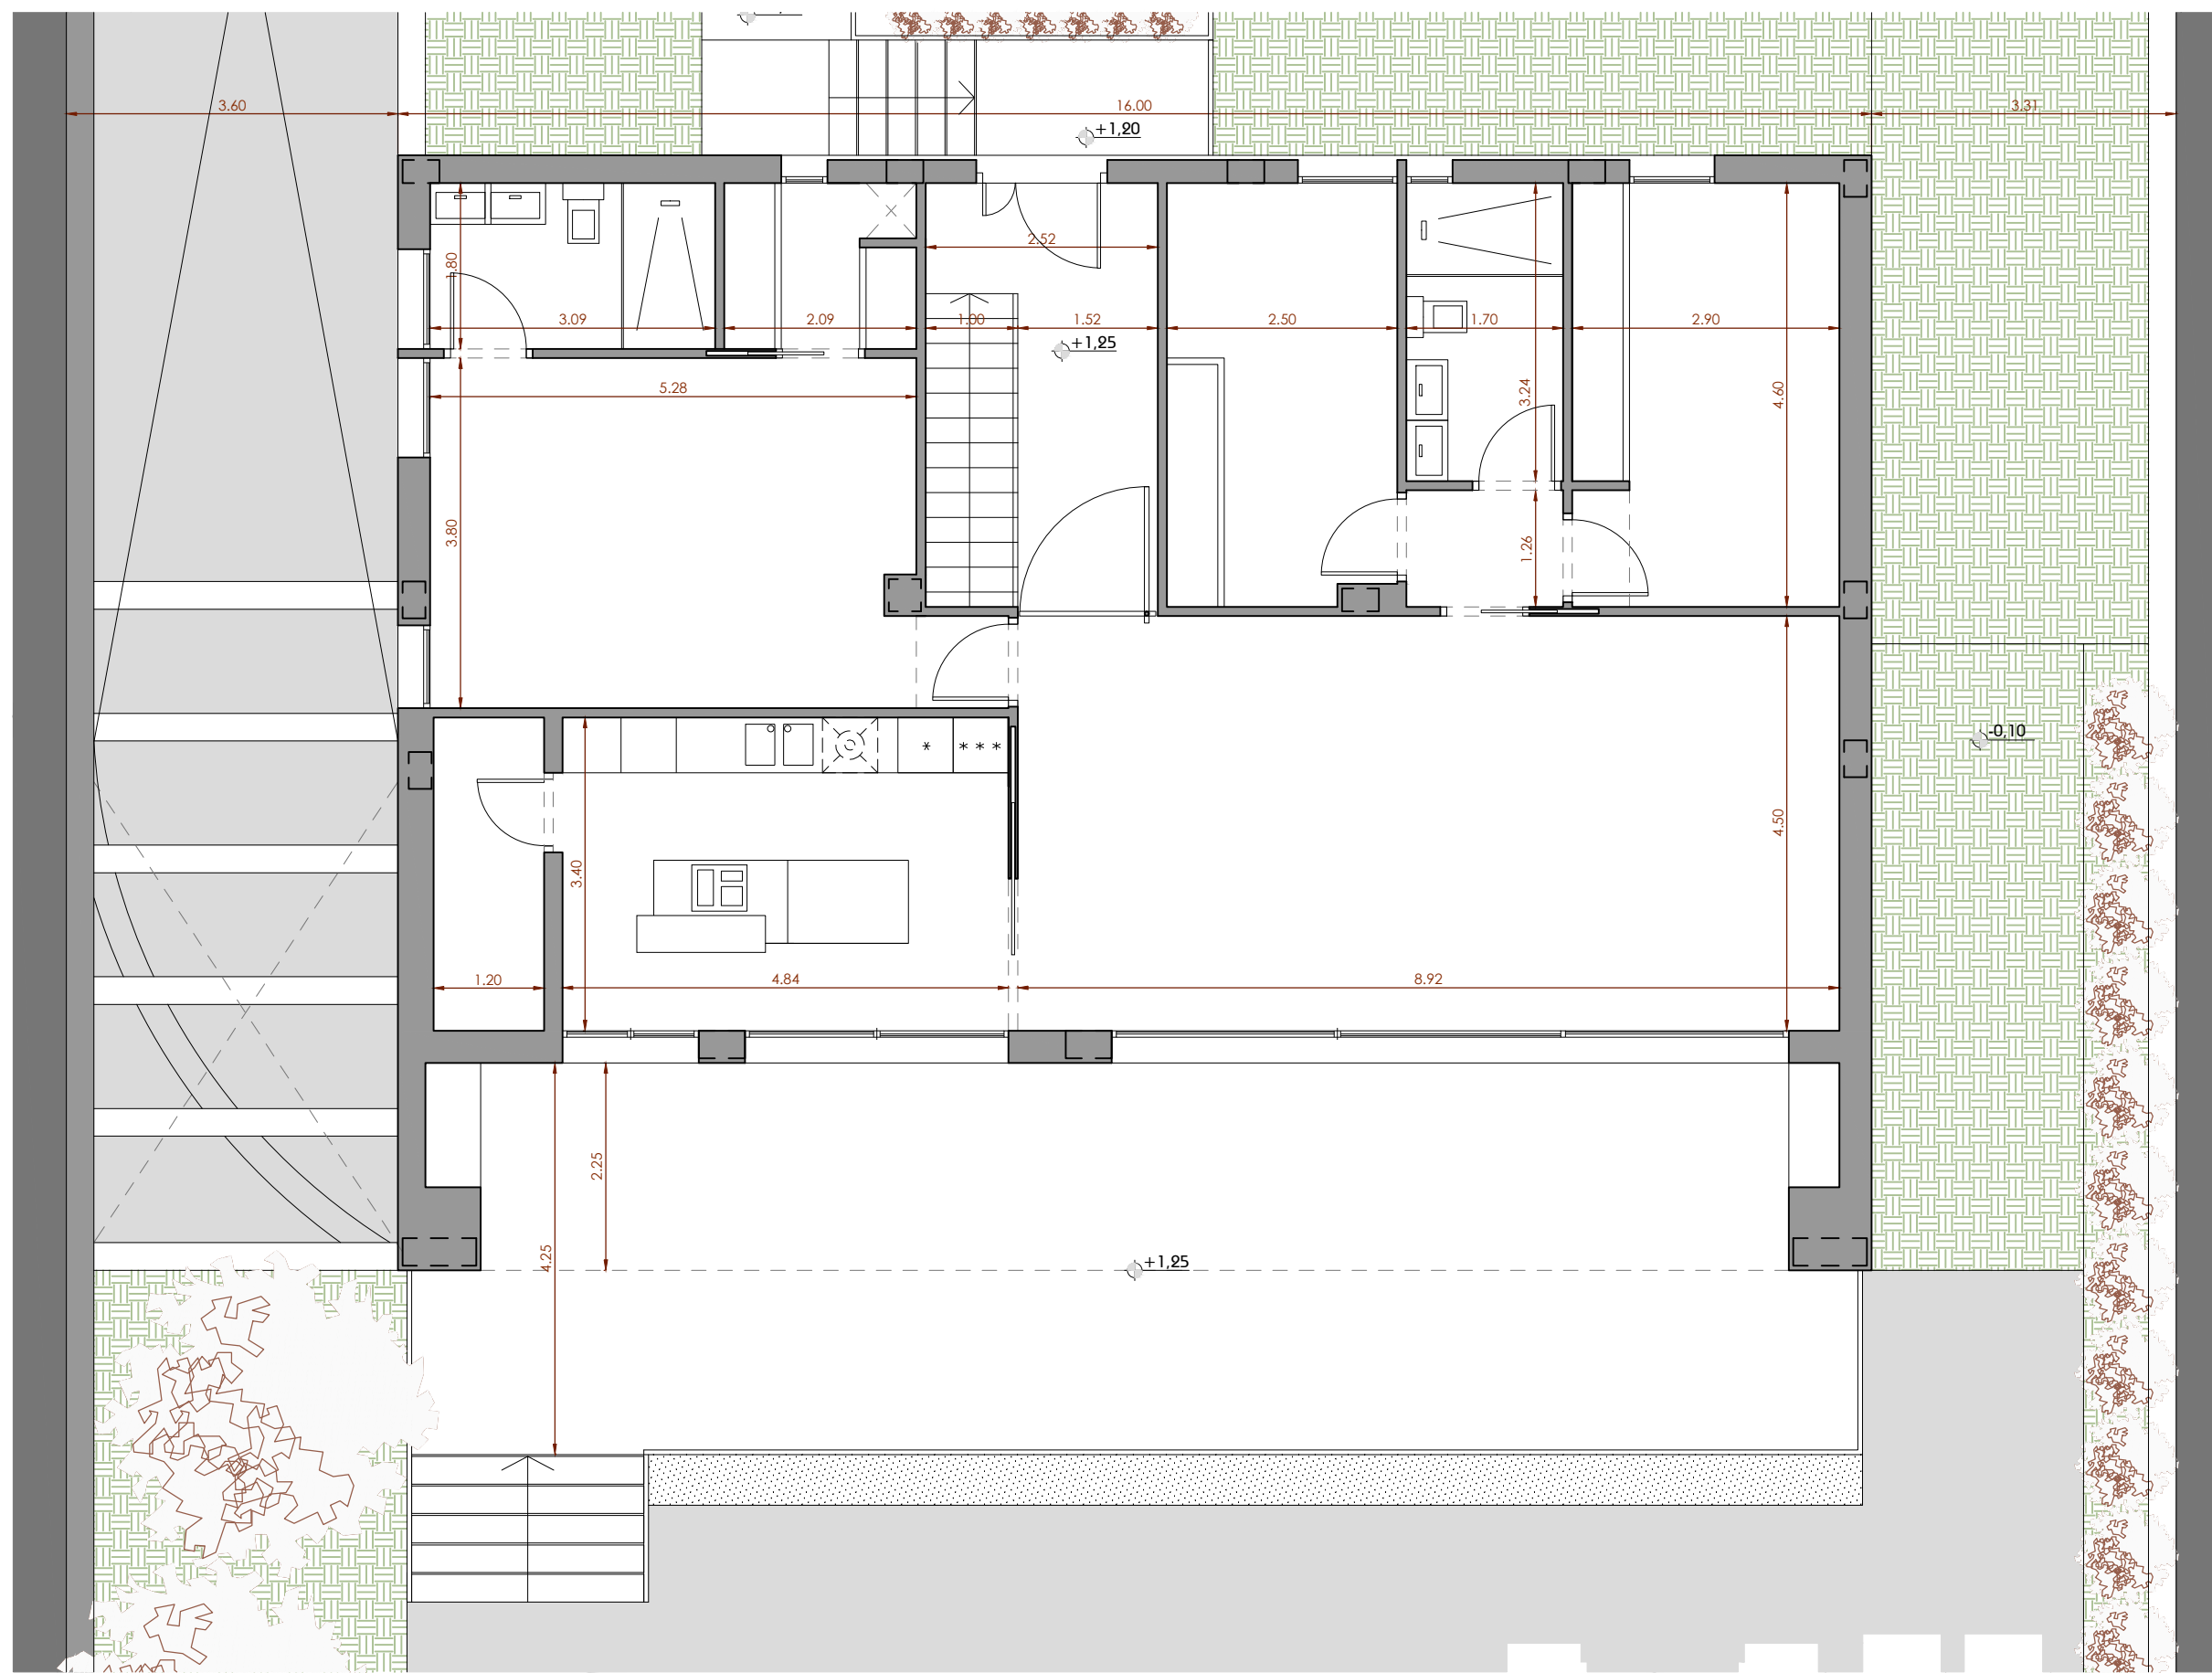

SÁNCHEZ GARCÍA ARQUITECTOS
 605908365_957475851
 info@sanchezgarciaarquitectos.com
 www.sanchezgarciaarquitectos.com


ESTUDIO PREVIO



PROPUESTA 01 _ 1/75
 P. baja, cotas

VIV AISLADA _ AS1 ALGALLARÍN

Sector SUO Residencial AS-1, Algallarín Sur 1 Algallarín, Córdoba
 PROMOCIONES ALGADIMO SL
 Abril 2020

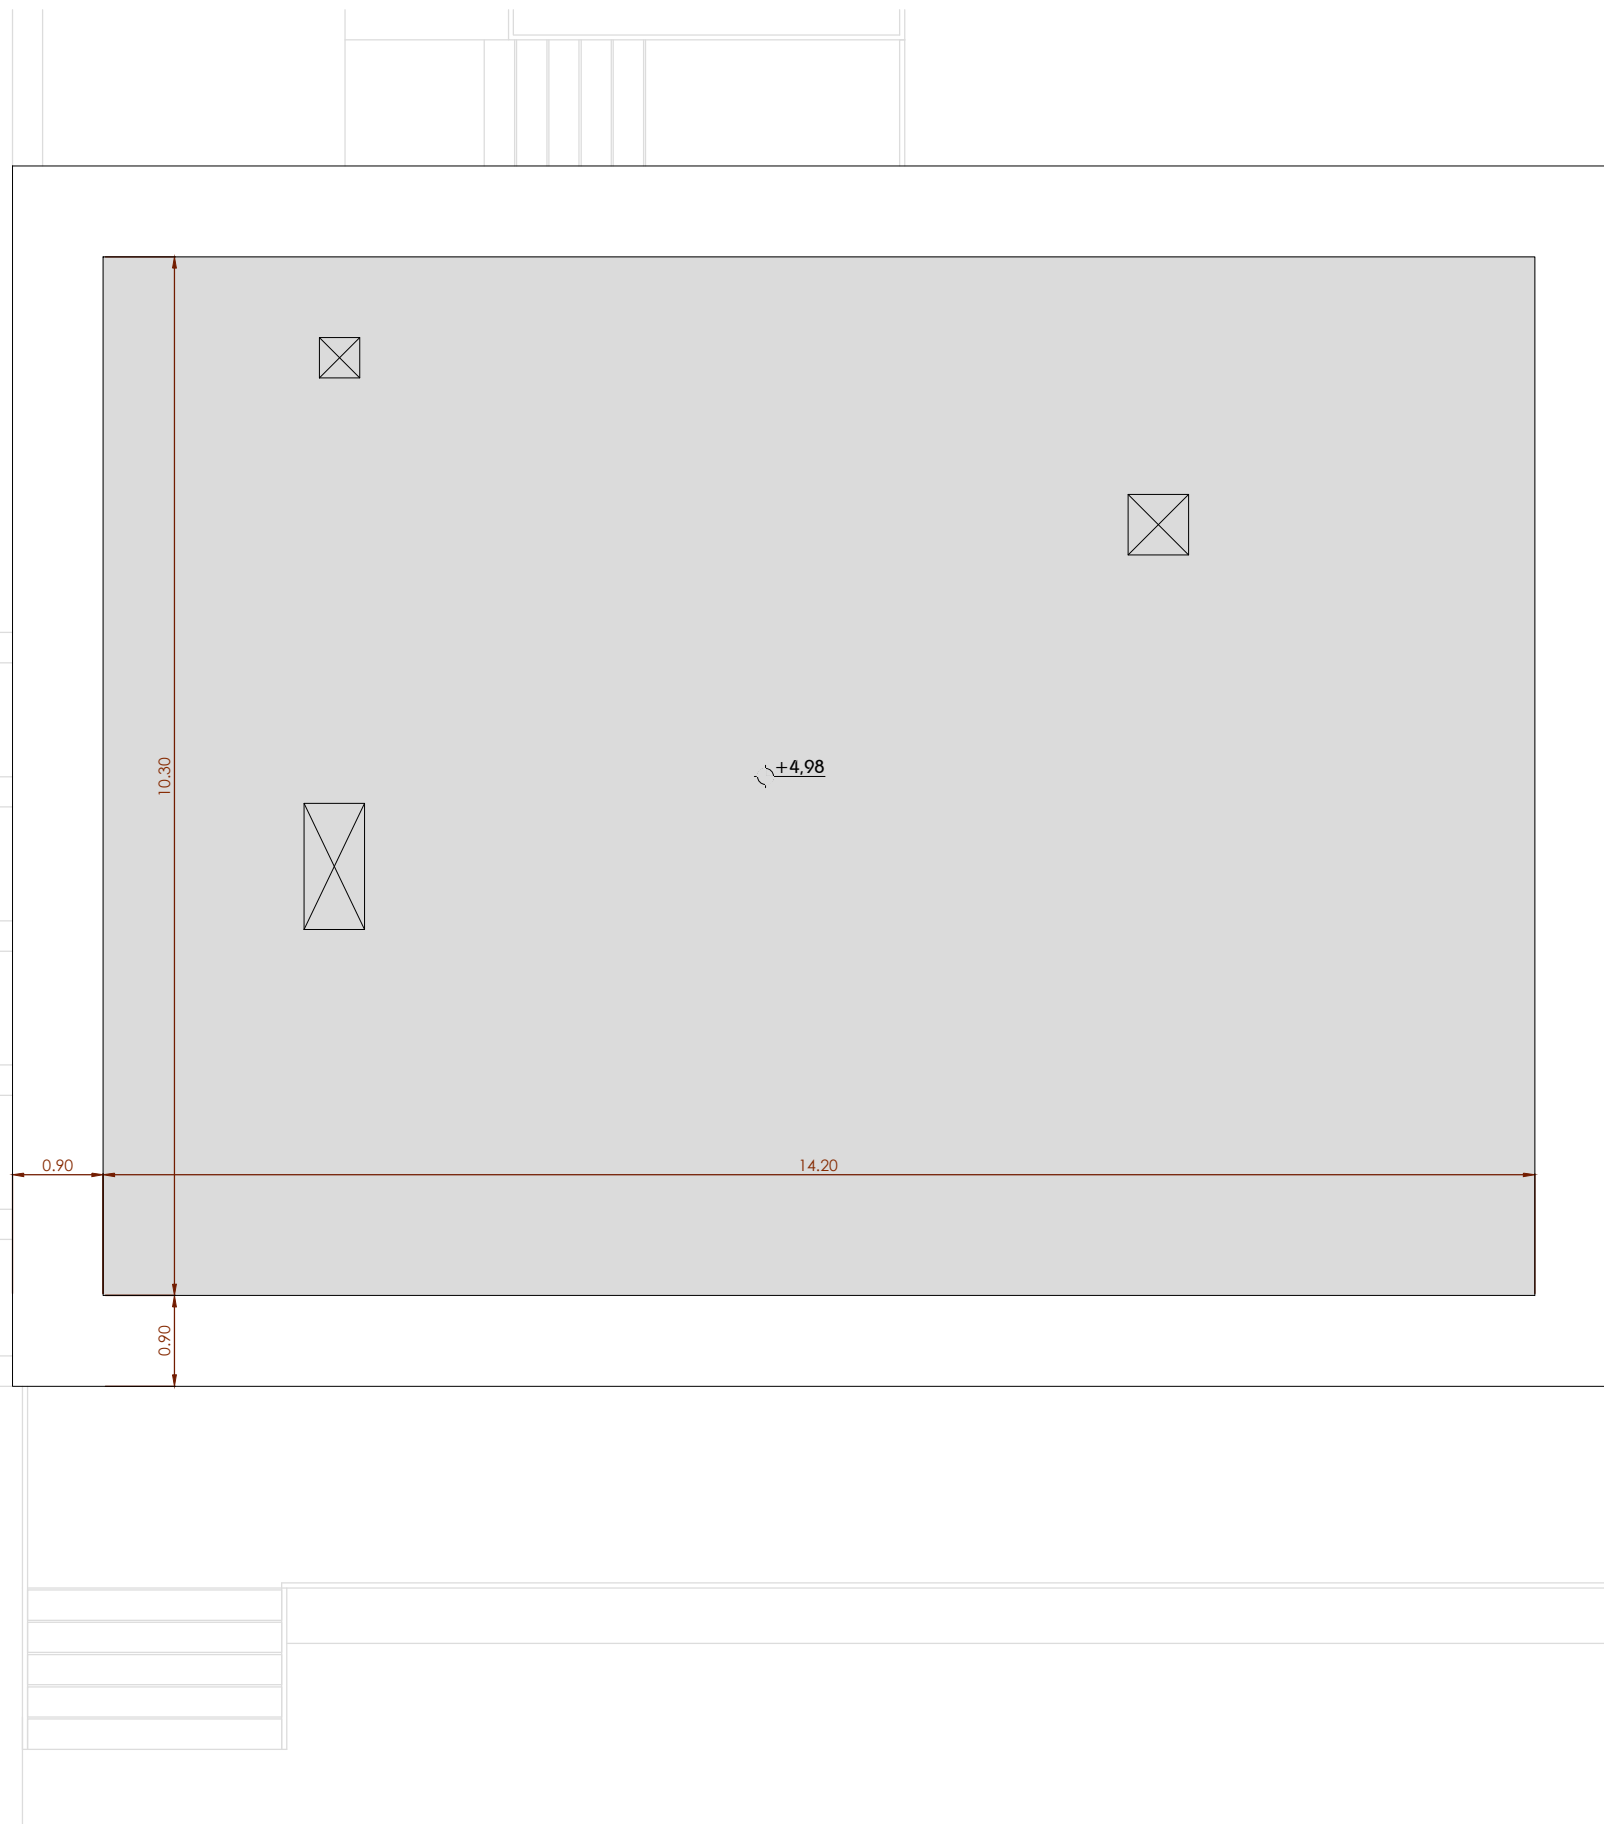



SÁNCHEZ GARCÍA ARQUITECTOS
 605908365_957475851
 info@sanchezgarciaarquitectos.com
 www.sanchezgarciaarquitectos.com

ESTUDIO PREVIO



PROPUESTA 01
 Infografías

VIV AISLADA - AS1 ALGALLARÍN

Sector SUO Residencial AS-1, Algallarín Sur 1 Algallarín, Córdoba
 PROMOCIONES ALGADIMO SL
 Abril 2020



SÁNCHEZ GARCÍA ARQUITECTOS
605908365_957475851
info@sanchezgarciaarquitectos.com
www.sanchezgarciaarquitectos.com



PROPUESTA 015
Infografías

VIV AISLADA - AS1 ALGALLARÍN

Sector SUO Residencial AS-1, Algallarín Sur 1, Algallarín, Córdoba
PROMOCIONES ALGÁDIMO SL
Abril 2020



SÁNCHEZ GARCÍA ARQUITECTOS
605908365_957475851
info@sanchezgarciaarquitectos.com
www.sanchezgarciaarquitectos.com

ESTUDIO PREVIO



13

PROPUESTA 01
Infografías

VIV AISLADA - AS1 ALGALLARÍN

Sector SUO Residencial AS-1, Algallarín Sur 1, Algallarín, Córdoba
PROMOCIONES ALGADIMO SL
Abril 2020



SÁNCHEZ GARCÍA ARQUITECTOS
605908365_957475851
info@sanchezgarciaarquitectos.com
www.sanchezgarciaarquitectos.com

ESTUDIO PREVIO



14

PROPUESTA 01
Isométrica

VIV AISLADA - ASL ALGALLARÍN

Sector SUO Residencial AS-1, Algallarín Sur 1 Algallarín, Córdoba
PROMOCIONES ALGADIMO SL
Abril 2020