
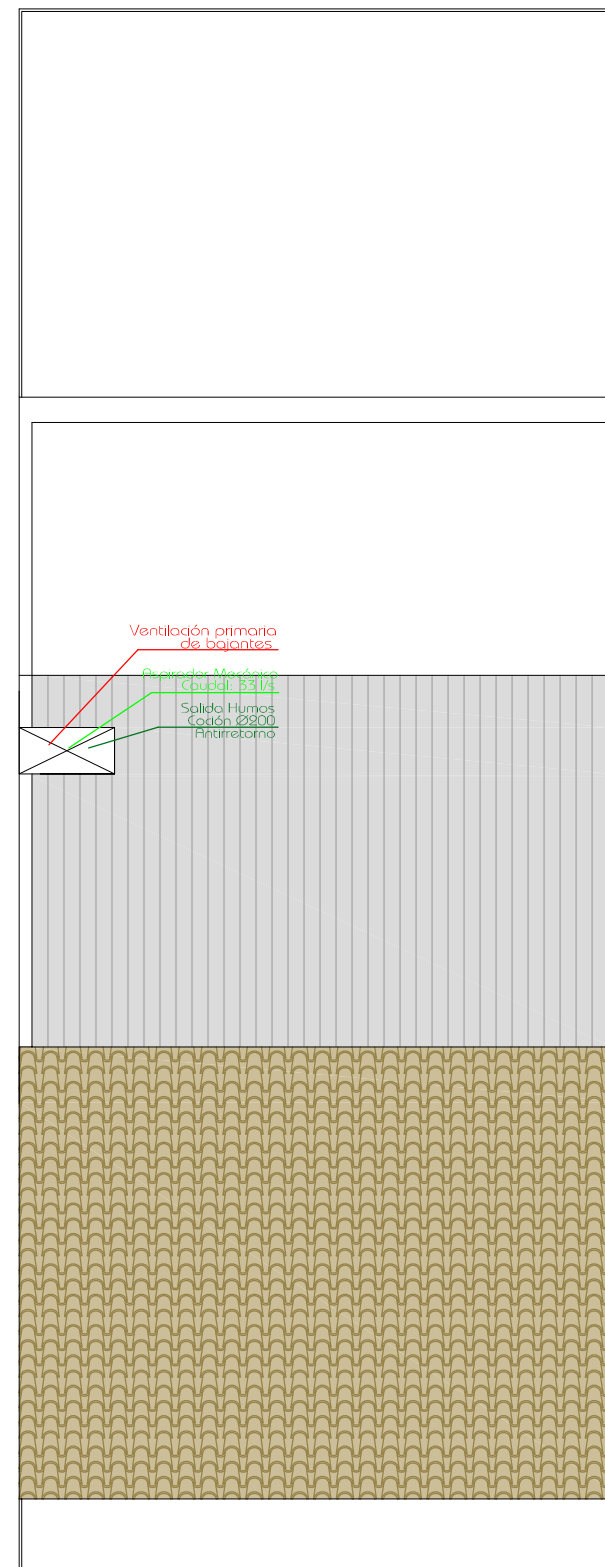


Ventilación primaria de bajantes
 Aspirador Mecánico Caudal: 33 l/s
 Salida Humos Cota: 2200

Rebozadero

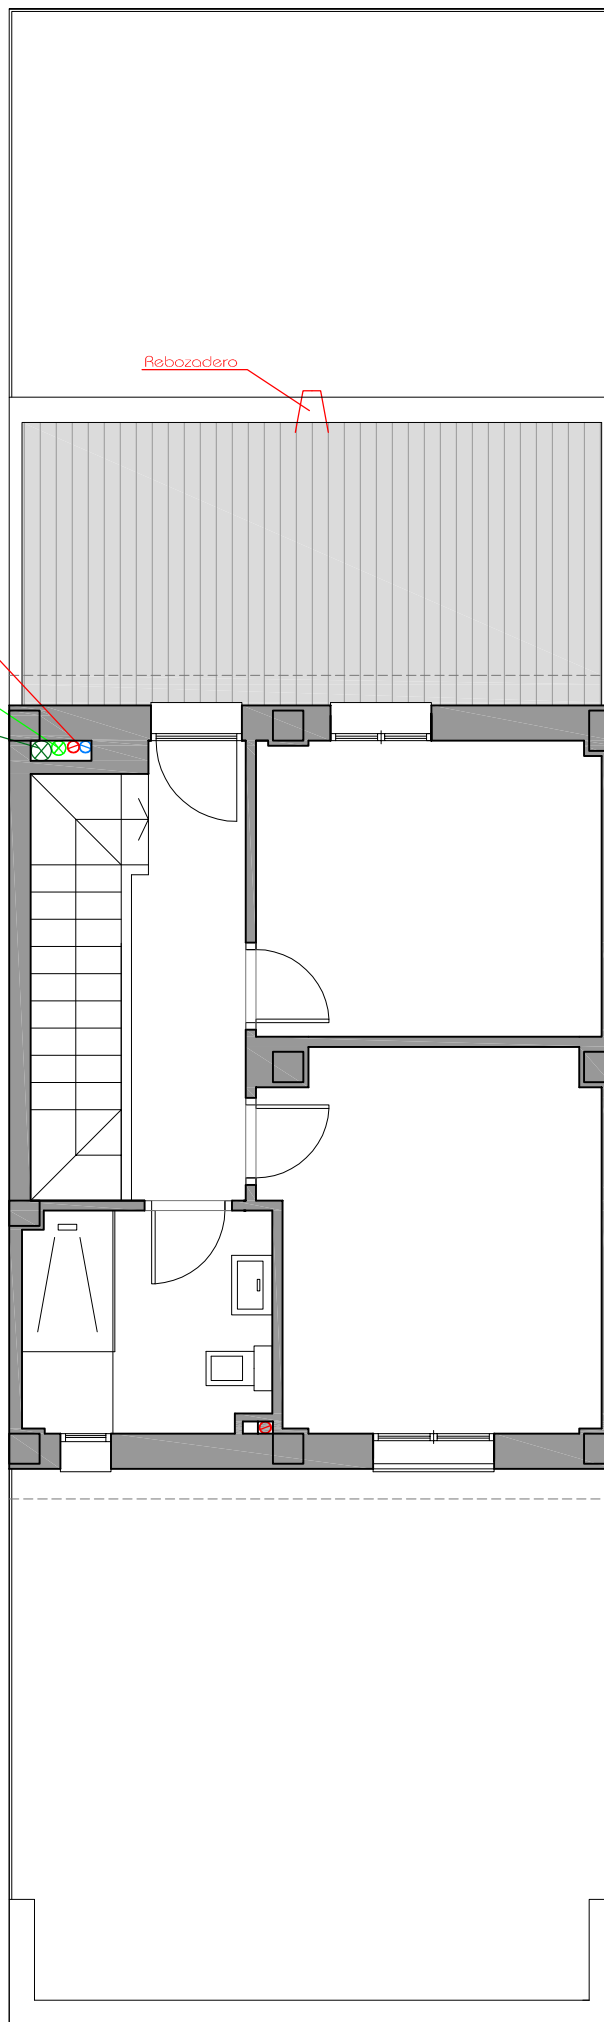

Ventilación primaria de bajantes
 Aspirador Mecánico Caudal: 33 l/s
 Salida Humos Cota: 2200 Antirretorno

VIVIENDA TIPO B
 2 Planta 3 Dormitorios Sup
 Const: 107,00 m²

06

ESTUDIO PREVIO
 Viviendas Unifamiliares Adosadas
 A.S.-1 ALGALLARÍN, CÓRDOBA

PLANTAS. COTAS

ESC s/e

Diciembre 2018



Arquitecto: *Jose Carlos Sánchez García*

Promotor: ALGADIMO PROMOCIONES SL